


planta do escritório

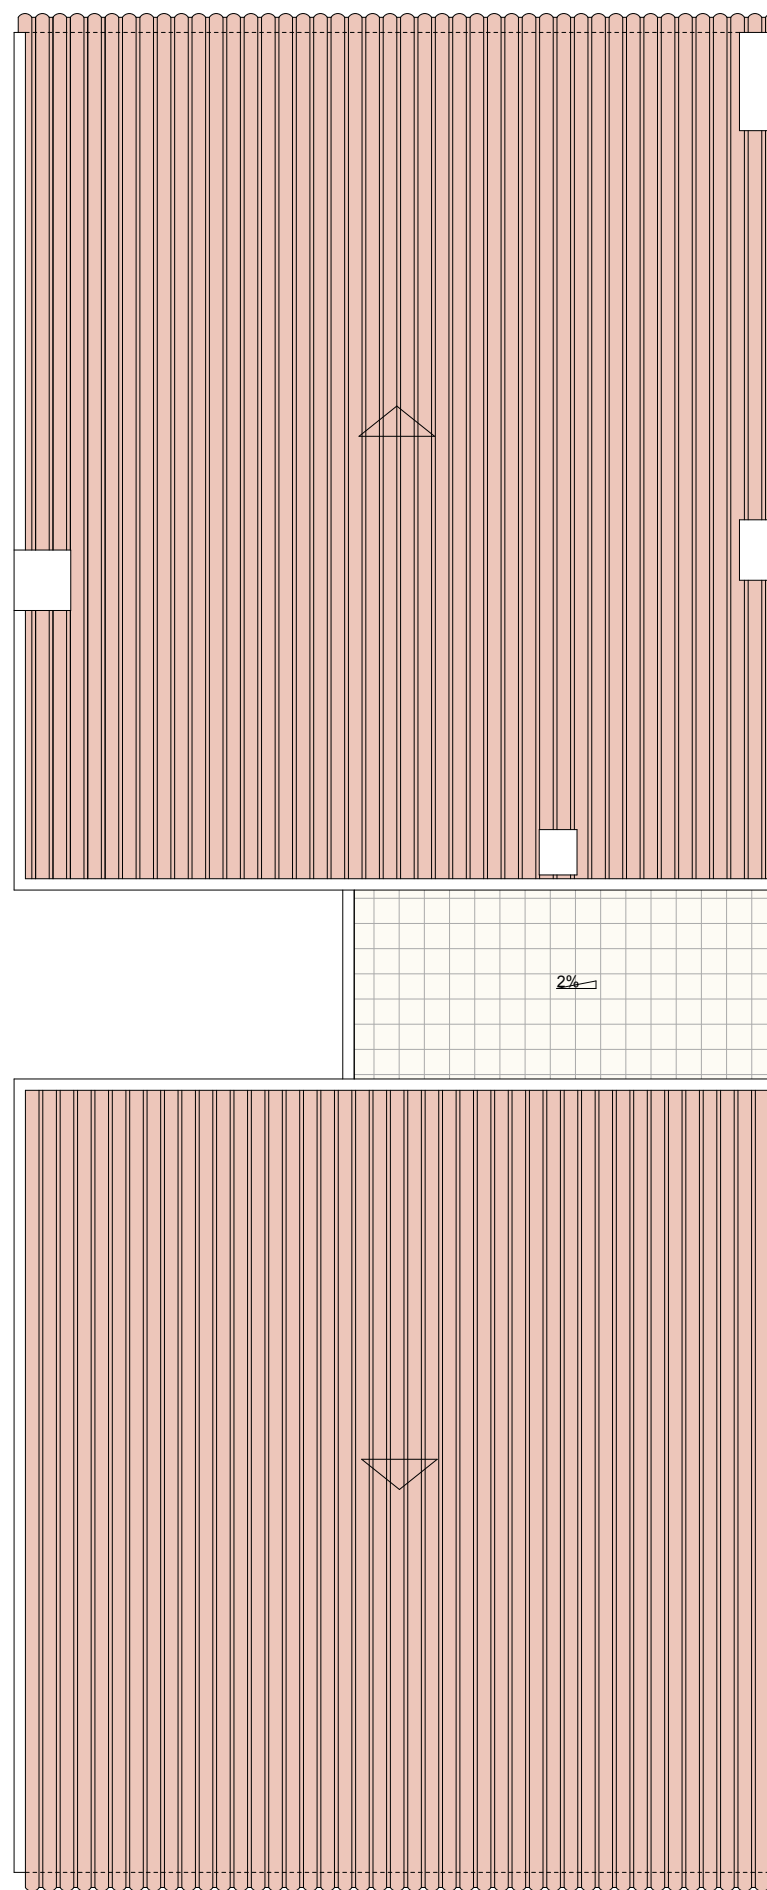

planta de cobertura

estudo **Morada Unifamiliar**
 Rua António Roldão
 Malhada Alta - Palmela
 cliente **Marco António de Jesus Fernandes**

contém

plantas

escala 1:100 data JUN.09

autor vâniaMENDES arq.
 colaboração marcoFERNANDES des.

fase **Telas Finais**

Subst. nº 03