


planta  
esc. 1:100

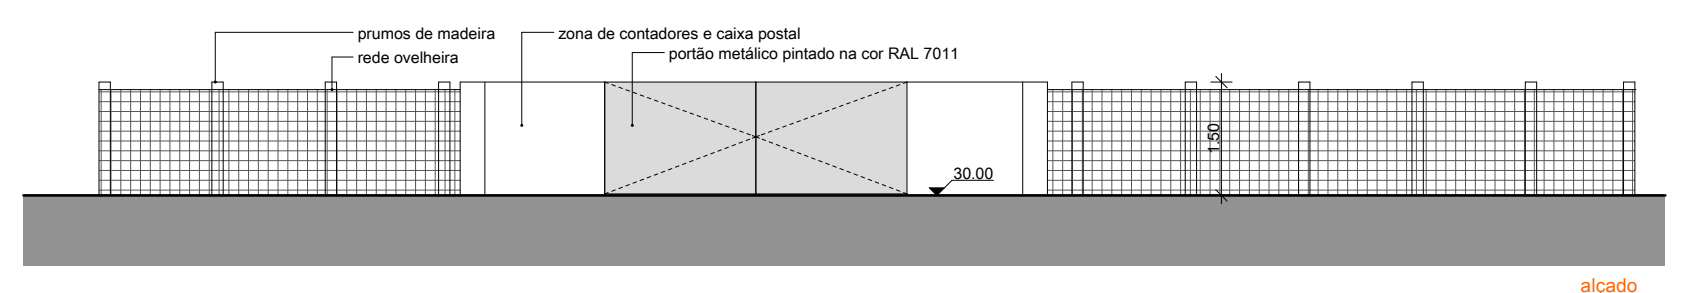

alçado  
esc. 1:100

- parcela a ceder ao domínio público
- zona de vinha e árvores de fruto existentes
- caminho em gravilha
- casa da bomba de apoio ao furo
- casa do gás
- implantação do edifício a licenciar
- zona sem intervenção
- zona ajardinada
- limite de implantação
- limite do lote
- linha de água existente

- 2 lug. estacionamento no exterior
- vedação em rede ovelheira fixa em prumos de madeira
- zona de proteção ao longo da linha de água

área do lote	6000.00 m <sup>2</sup>
área de implantação	188.52 m <sup>2</sup>
área de impermeável	225.49 m <sup>2</sup>
área de construção	
pisos 1(escritório)	50.07 m <sup>2</sup>
pisos 0	188.52 m <sup>2</sup>
total STP	238.59 m <sup>2</sup>

estudo **Moradia Unifamiliar**  
Rua António Roldão  
Malhada Alta - Palmela

cliente **Marco António de Jesus Fernandes**

contém

## implantação

escala 1:500 data JUN.09

autor **vâniaMENDES arq.**  
colaboração **marcoFERNANDES des.**

fase **Telas Finais**

Subst. nº 01A